


# Lageplan

1:200

Achtung: Alle Maße sind Circa-Maße

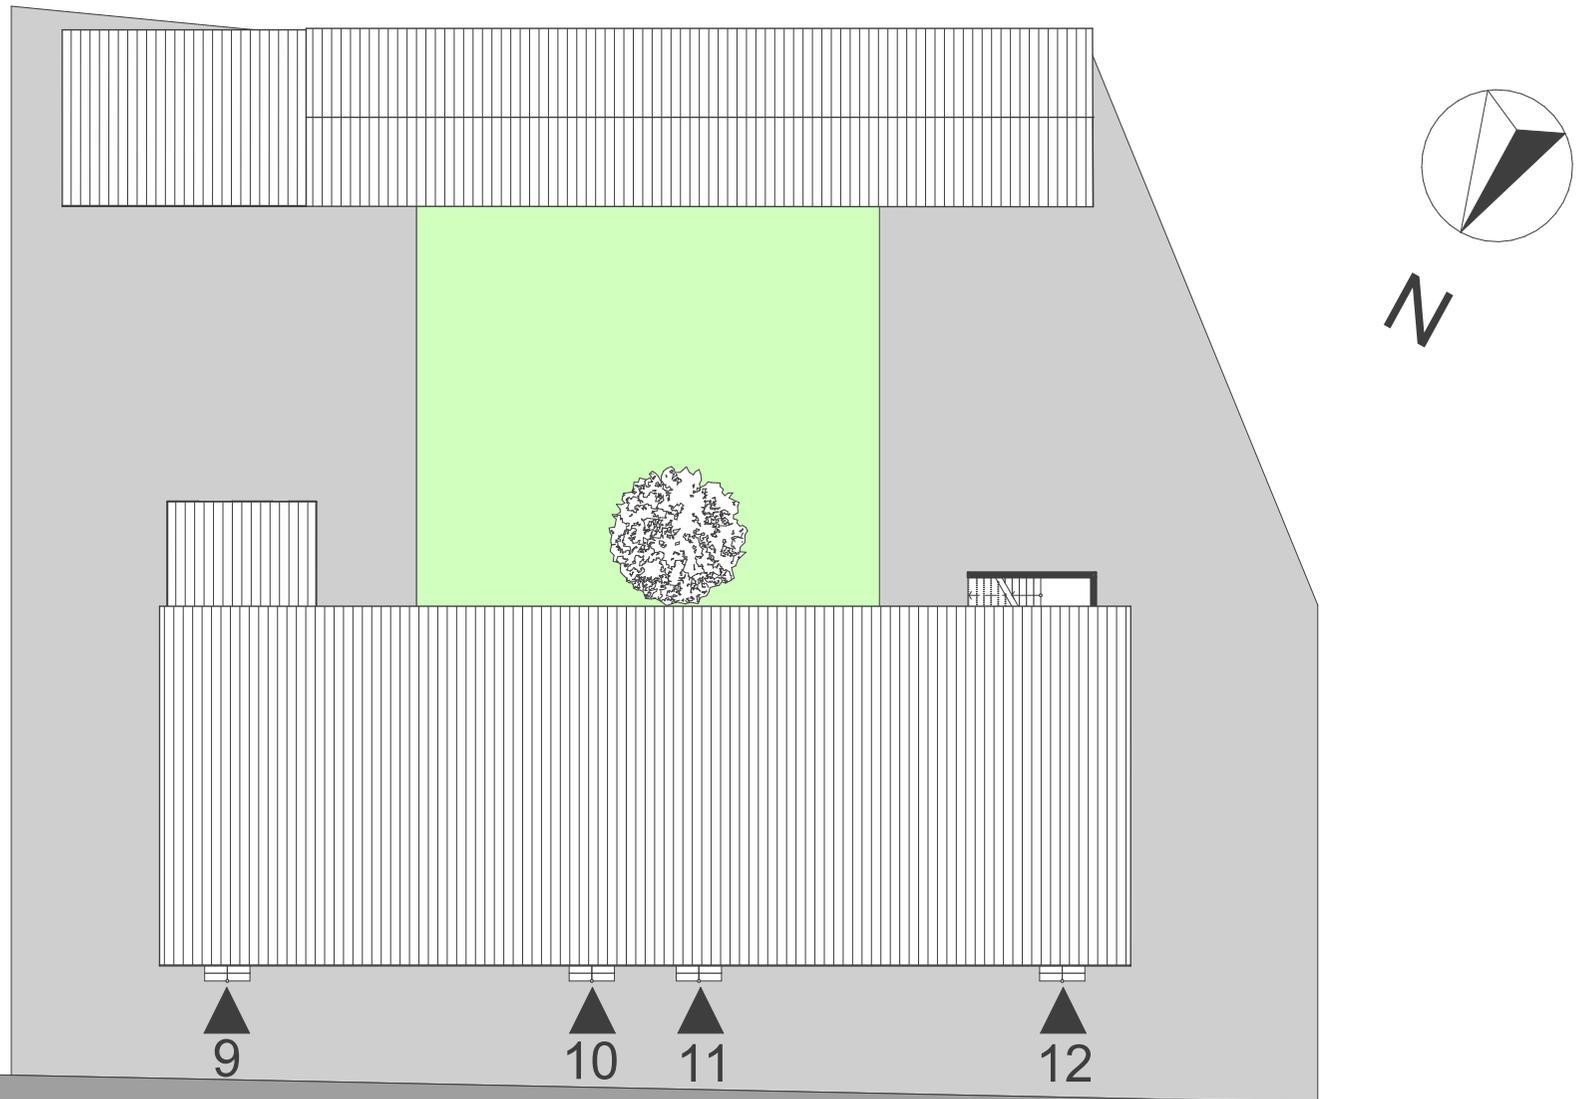

Flächen_Alle Geschosse		
Farbe	Berechnete Fläche (NRF)	
Wohnfläche Haus		
	357,52	
Nutzfläche Haus		
	193,90	


Hauptstraße

# Kellergeschoss

1:100

Achtung: Alle Maße sind Circa-Maße

Die Möblierung ist nur ein Beispiel!

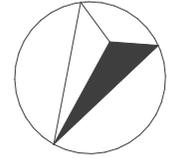

N



Flächen_Alle Geschosse		
Farbe	Berechnete Fläche (NRF)	
Wohnfläche Haus		
	357,52	
Nutzfläche Haus		
	193,90	

Flächen_KG		
Farbe	Berechnete Fläche (NRF)	
Nutzfläche Haus		
	42,06	

# Erdgeschoss




1:100

Achtung: Alle Maße sind Circa-Maße

Die Möblierung ist nur ein Beispiel!



N

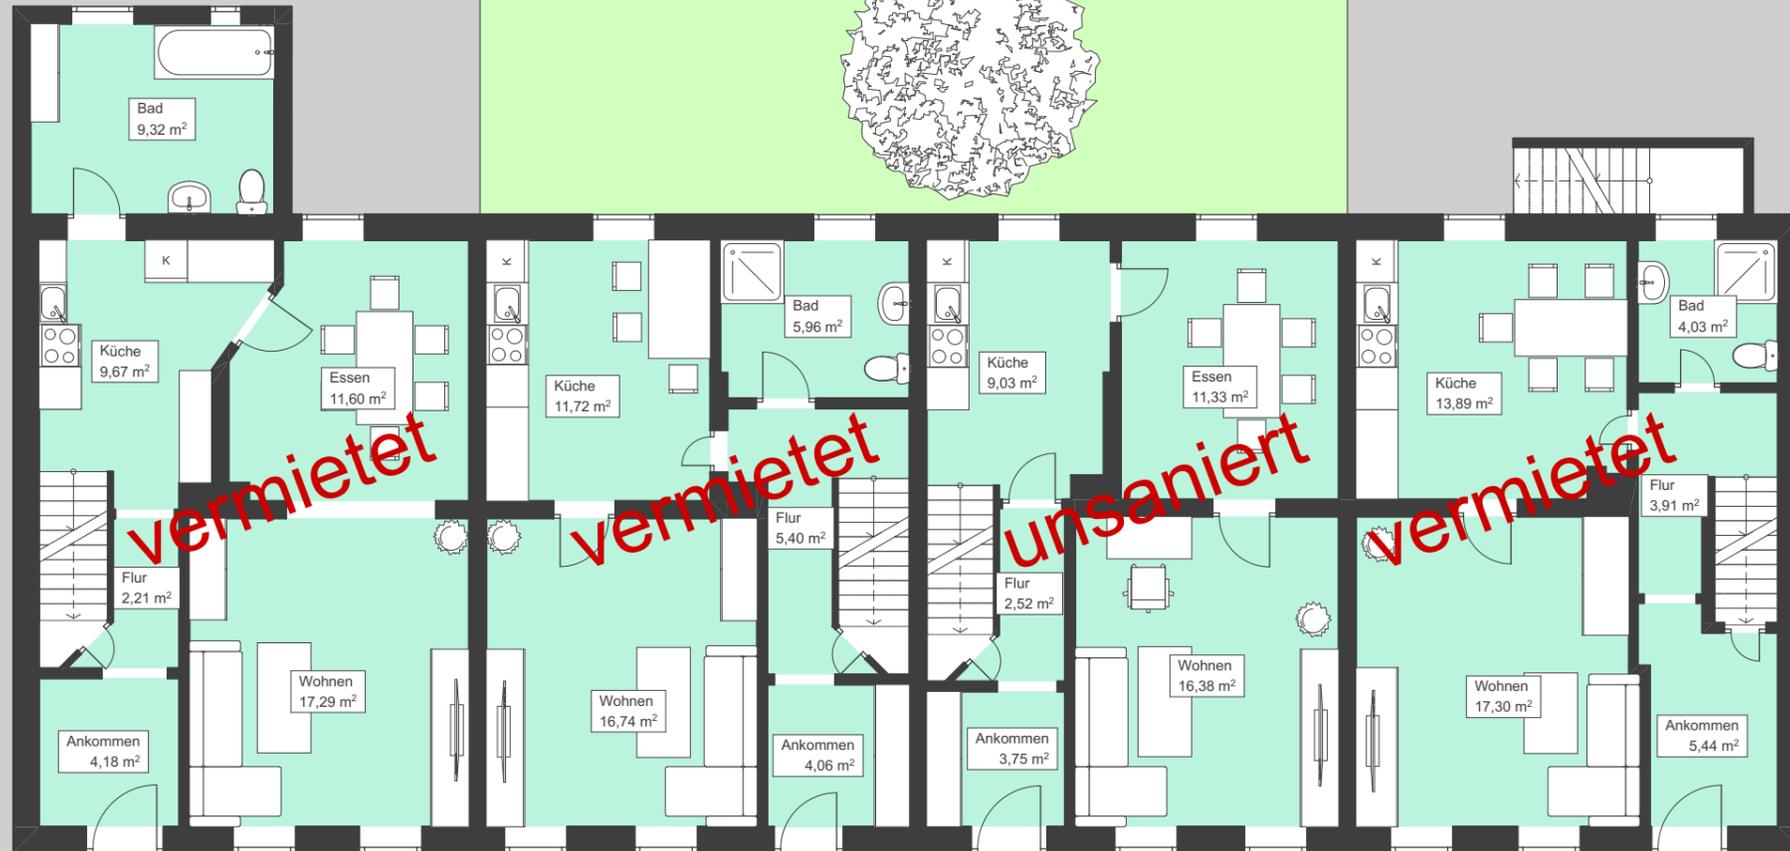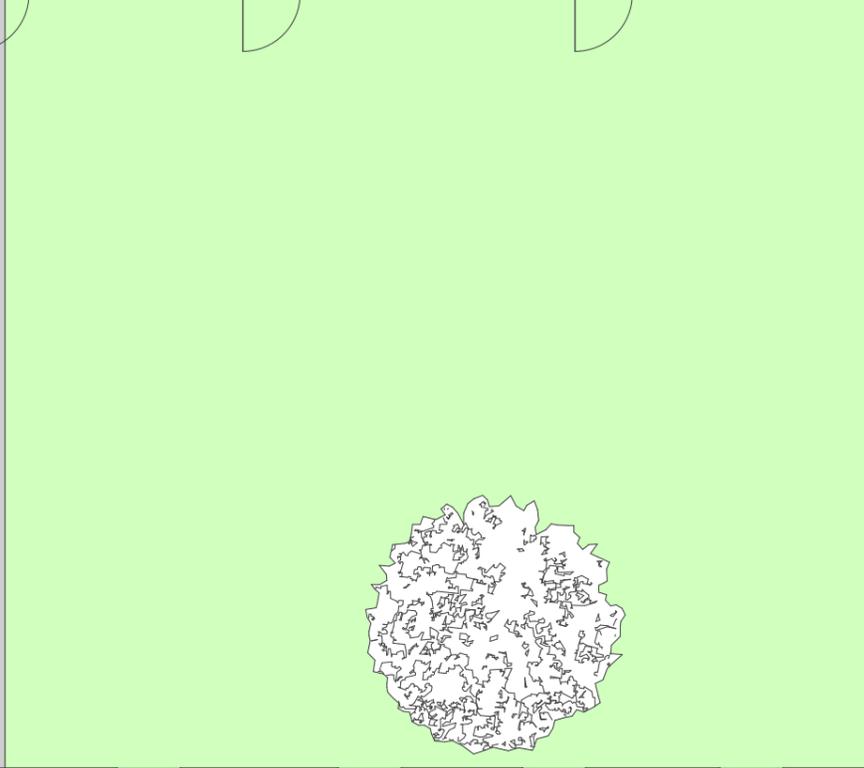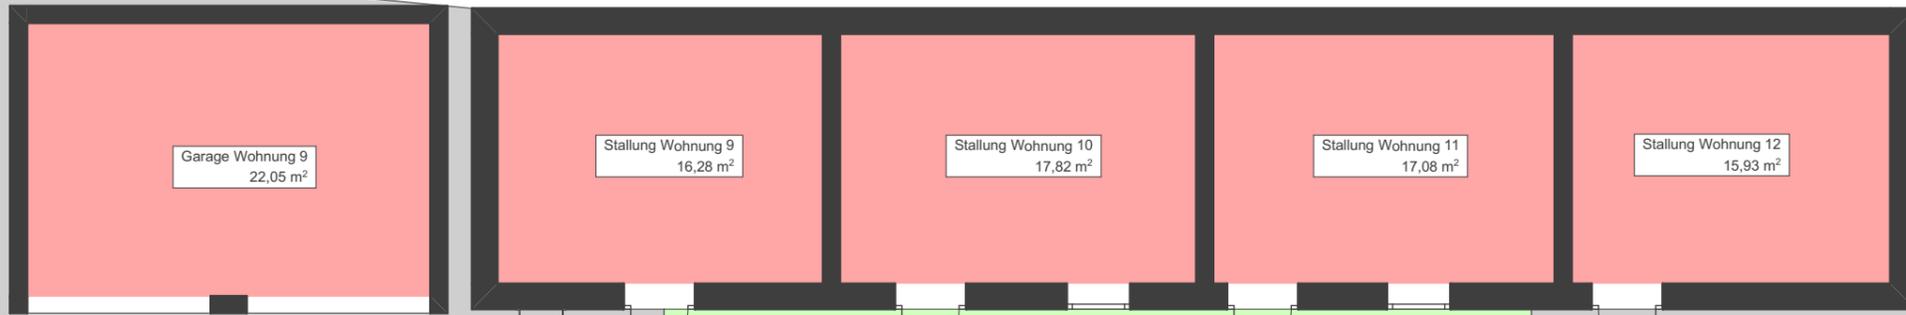

9 ca. 96m<sup>2</sup>



ca. 85m<sup>2</sup> 10



11 ca. 85m<sup>2</sup>



ca. 87m<sup>2</sup> 12

Flächen_Alle Geschosse	
Farbe	Berechnete Fläche (NRF)
	357,52
	193,90



Flächen_EG	
Farbe	Berechnete Fläche (NRF)
	185,73
	89,16

# Obergeschoss

1:100

Achtung: Alle Maße sind Circa-Maße

Die Möblierung ist nur ein Beispiel!

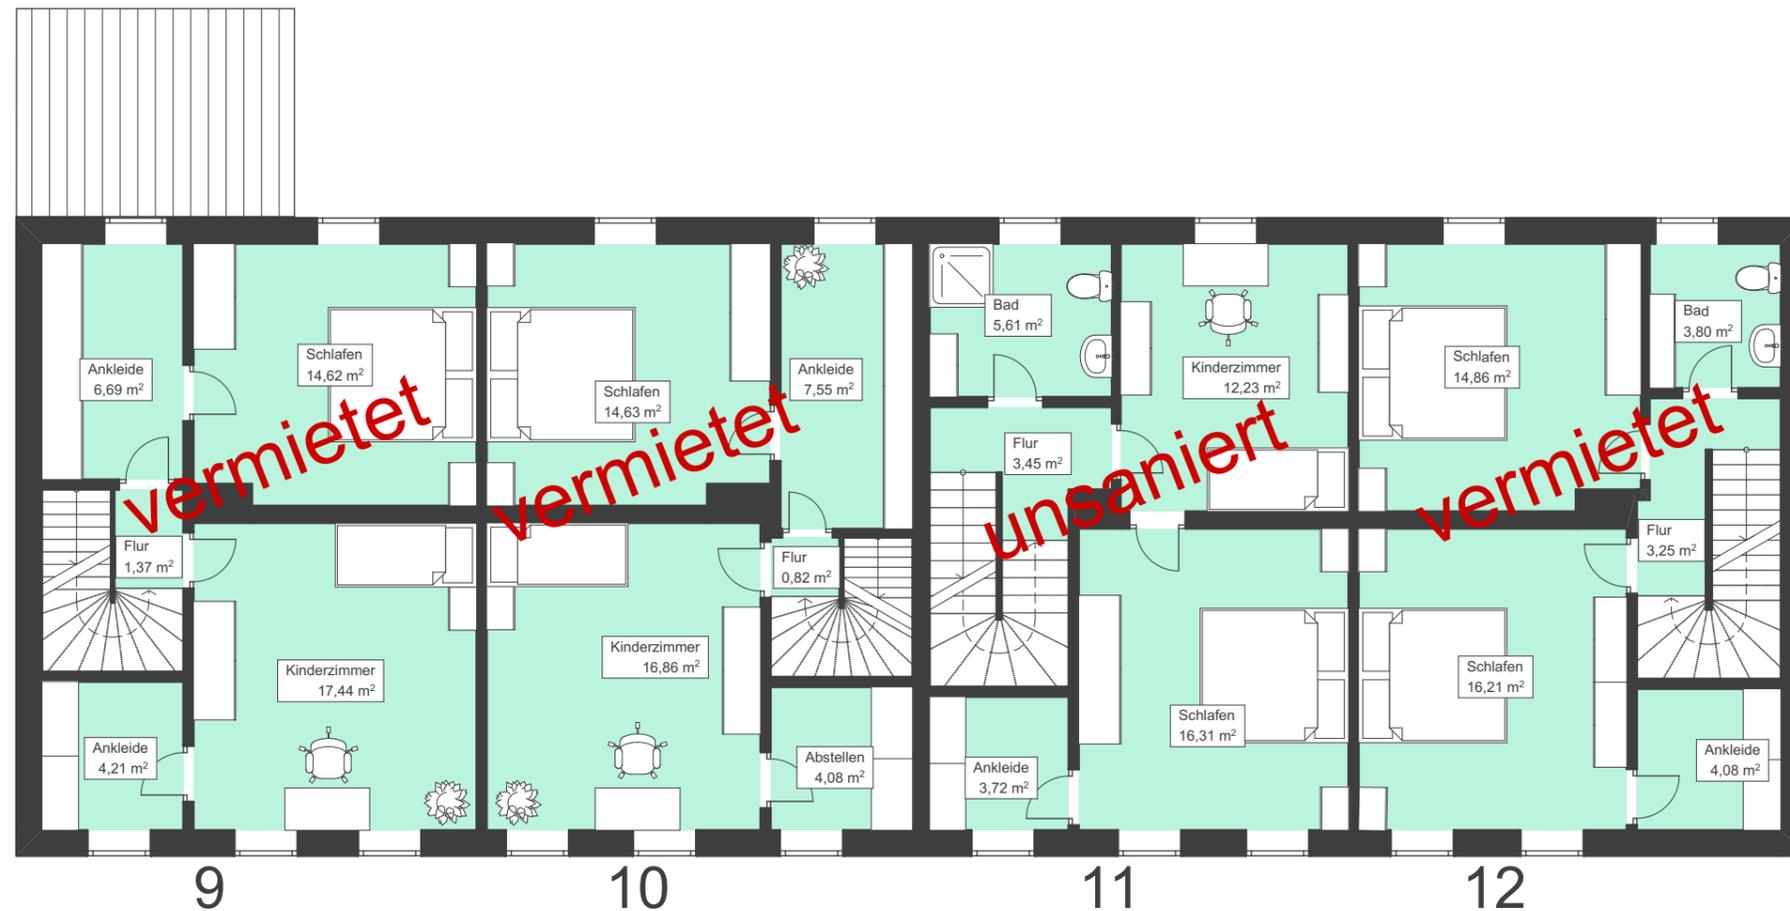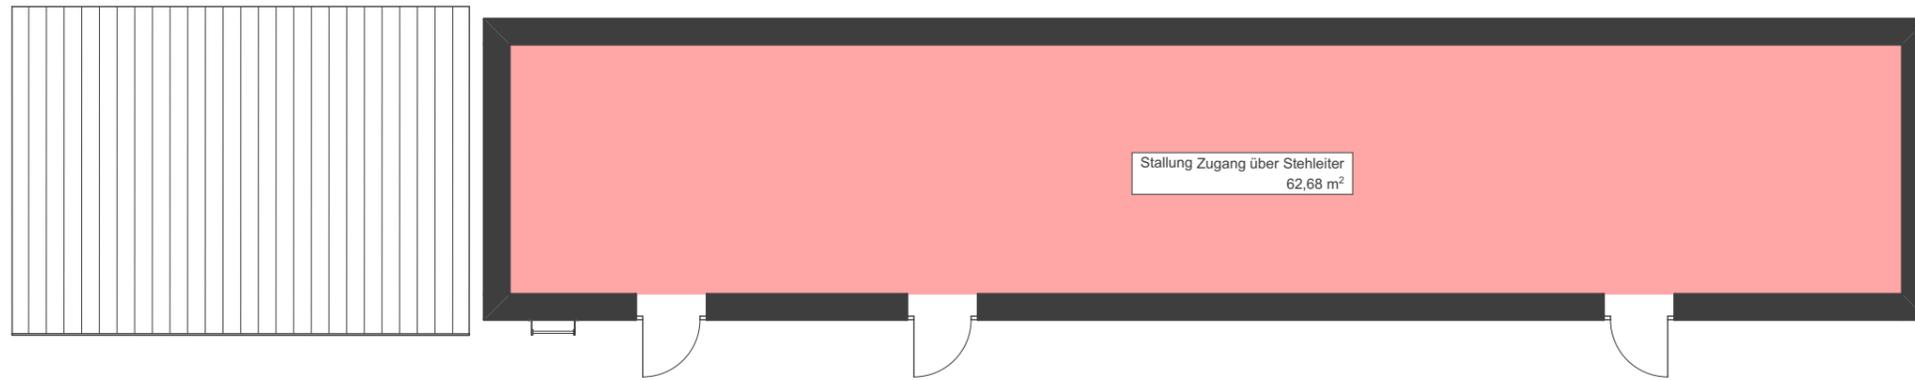

Flächen_Alle Geschosse	
Farbe	Berechnete Fläche (NRF)
Wohnfläche Haus	357,52
Nutzfläche Haus	193,90

Flächen_OG	
Farbe	Berechnete Fläche (NRF)
Wohnfläche Haus	171,79
Nutzfläche Haus	62,68