


Ovelgünnerstraße 4 - Kellergeschoß

1:100

Achtung:

Die Maße können geringfügig abweichen!

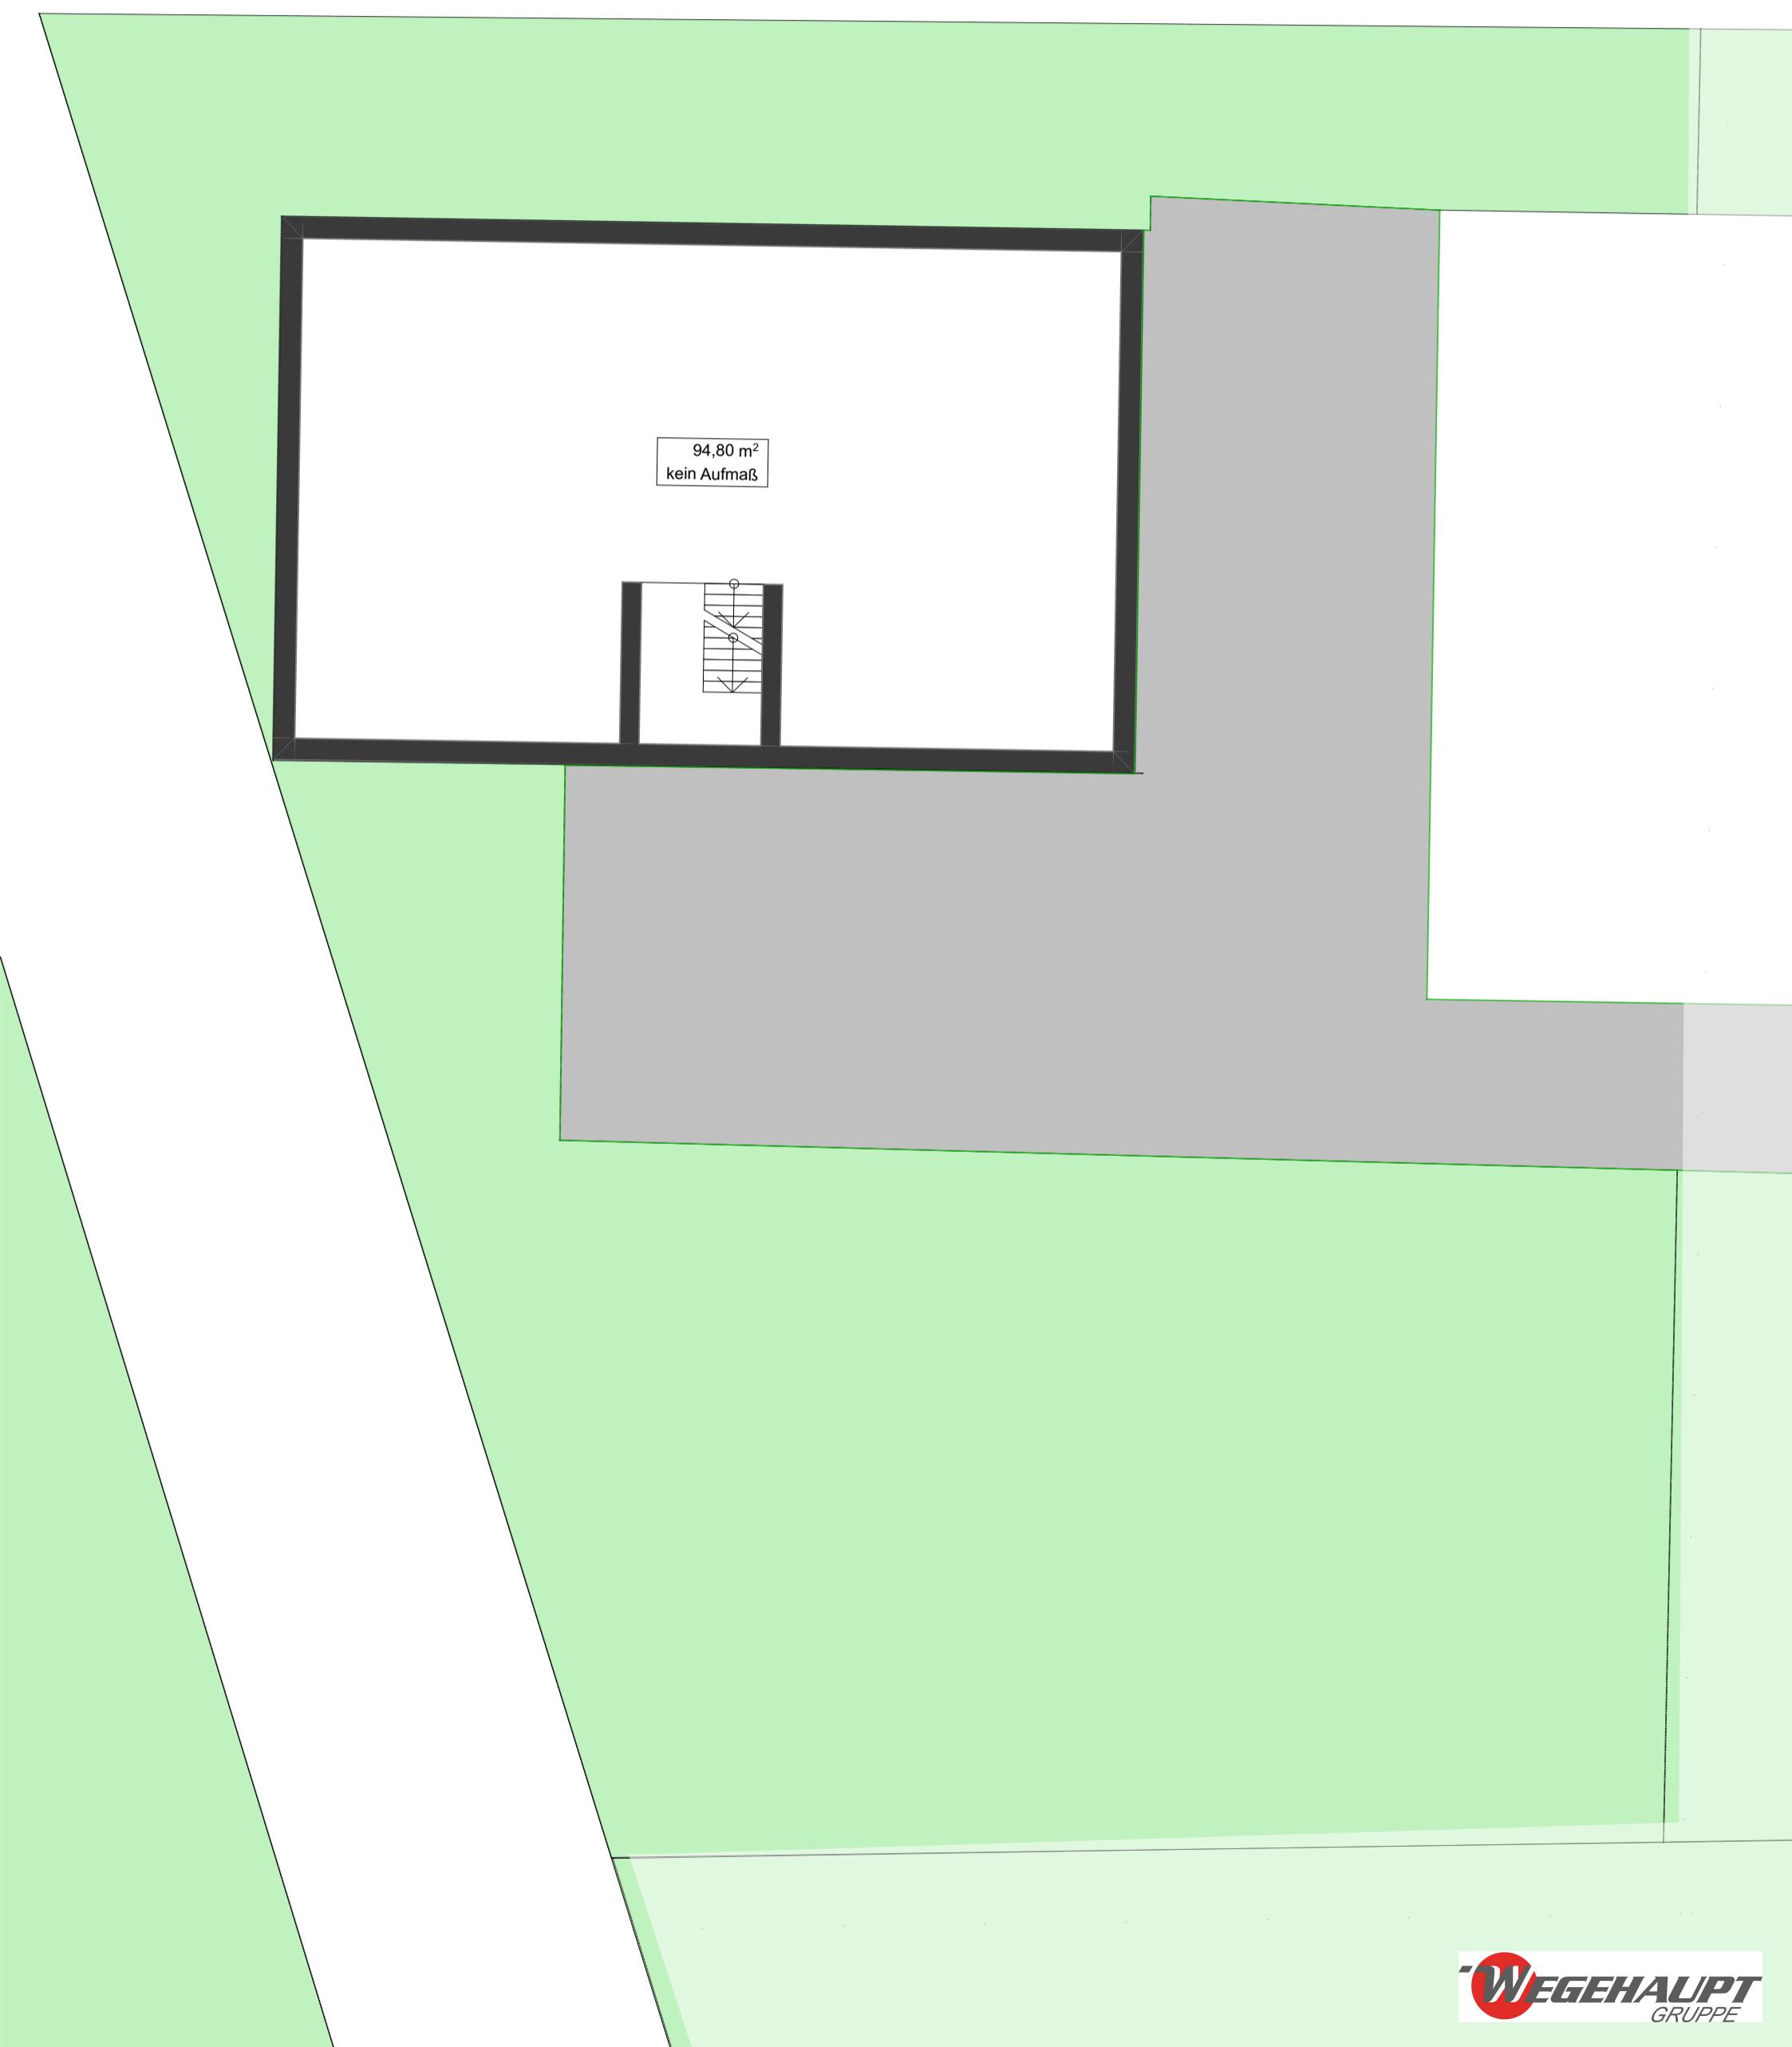

Ovelgünnerstraße 4 - Erdgeschoss

1:100

Achtung:

Die Maße können geringfügig abweichen!



Ovelgünnerstraße 4 - Obergeschoß

1:100

Achtung:

Die Maße können geringfügig abweichen!



Ovelgünnerstraße 4 - Dachgeschoß

1:100

Achtung:

Die Maße können geringfügig abweichen!

