
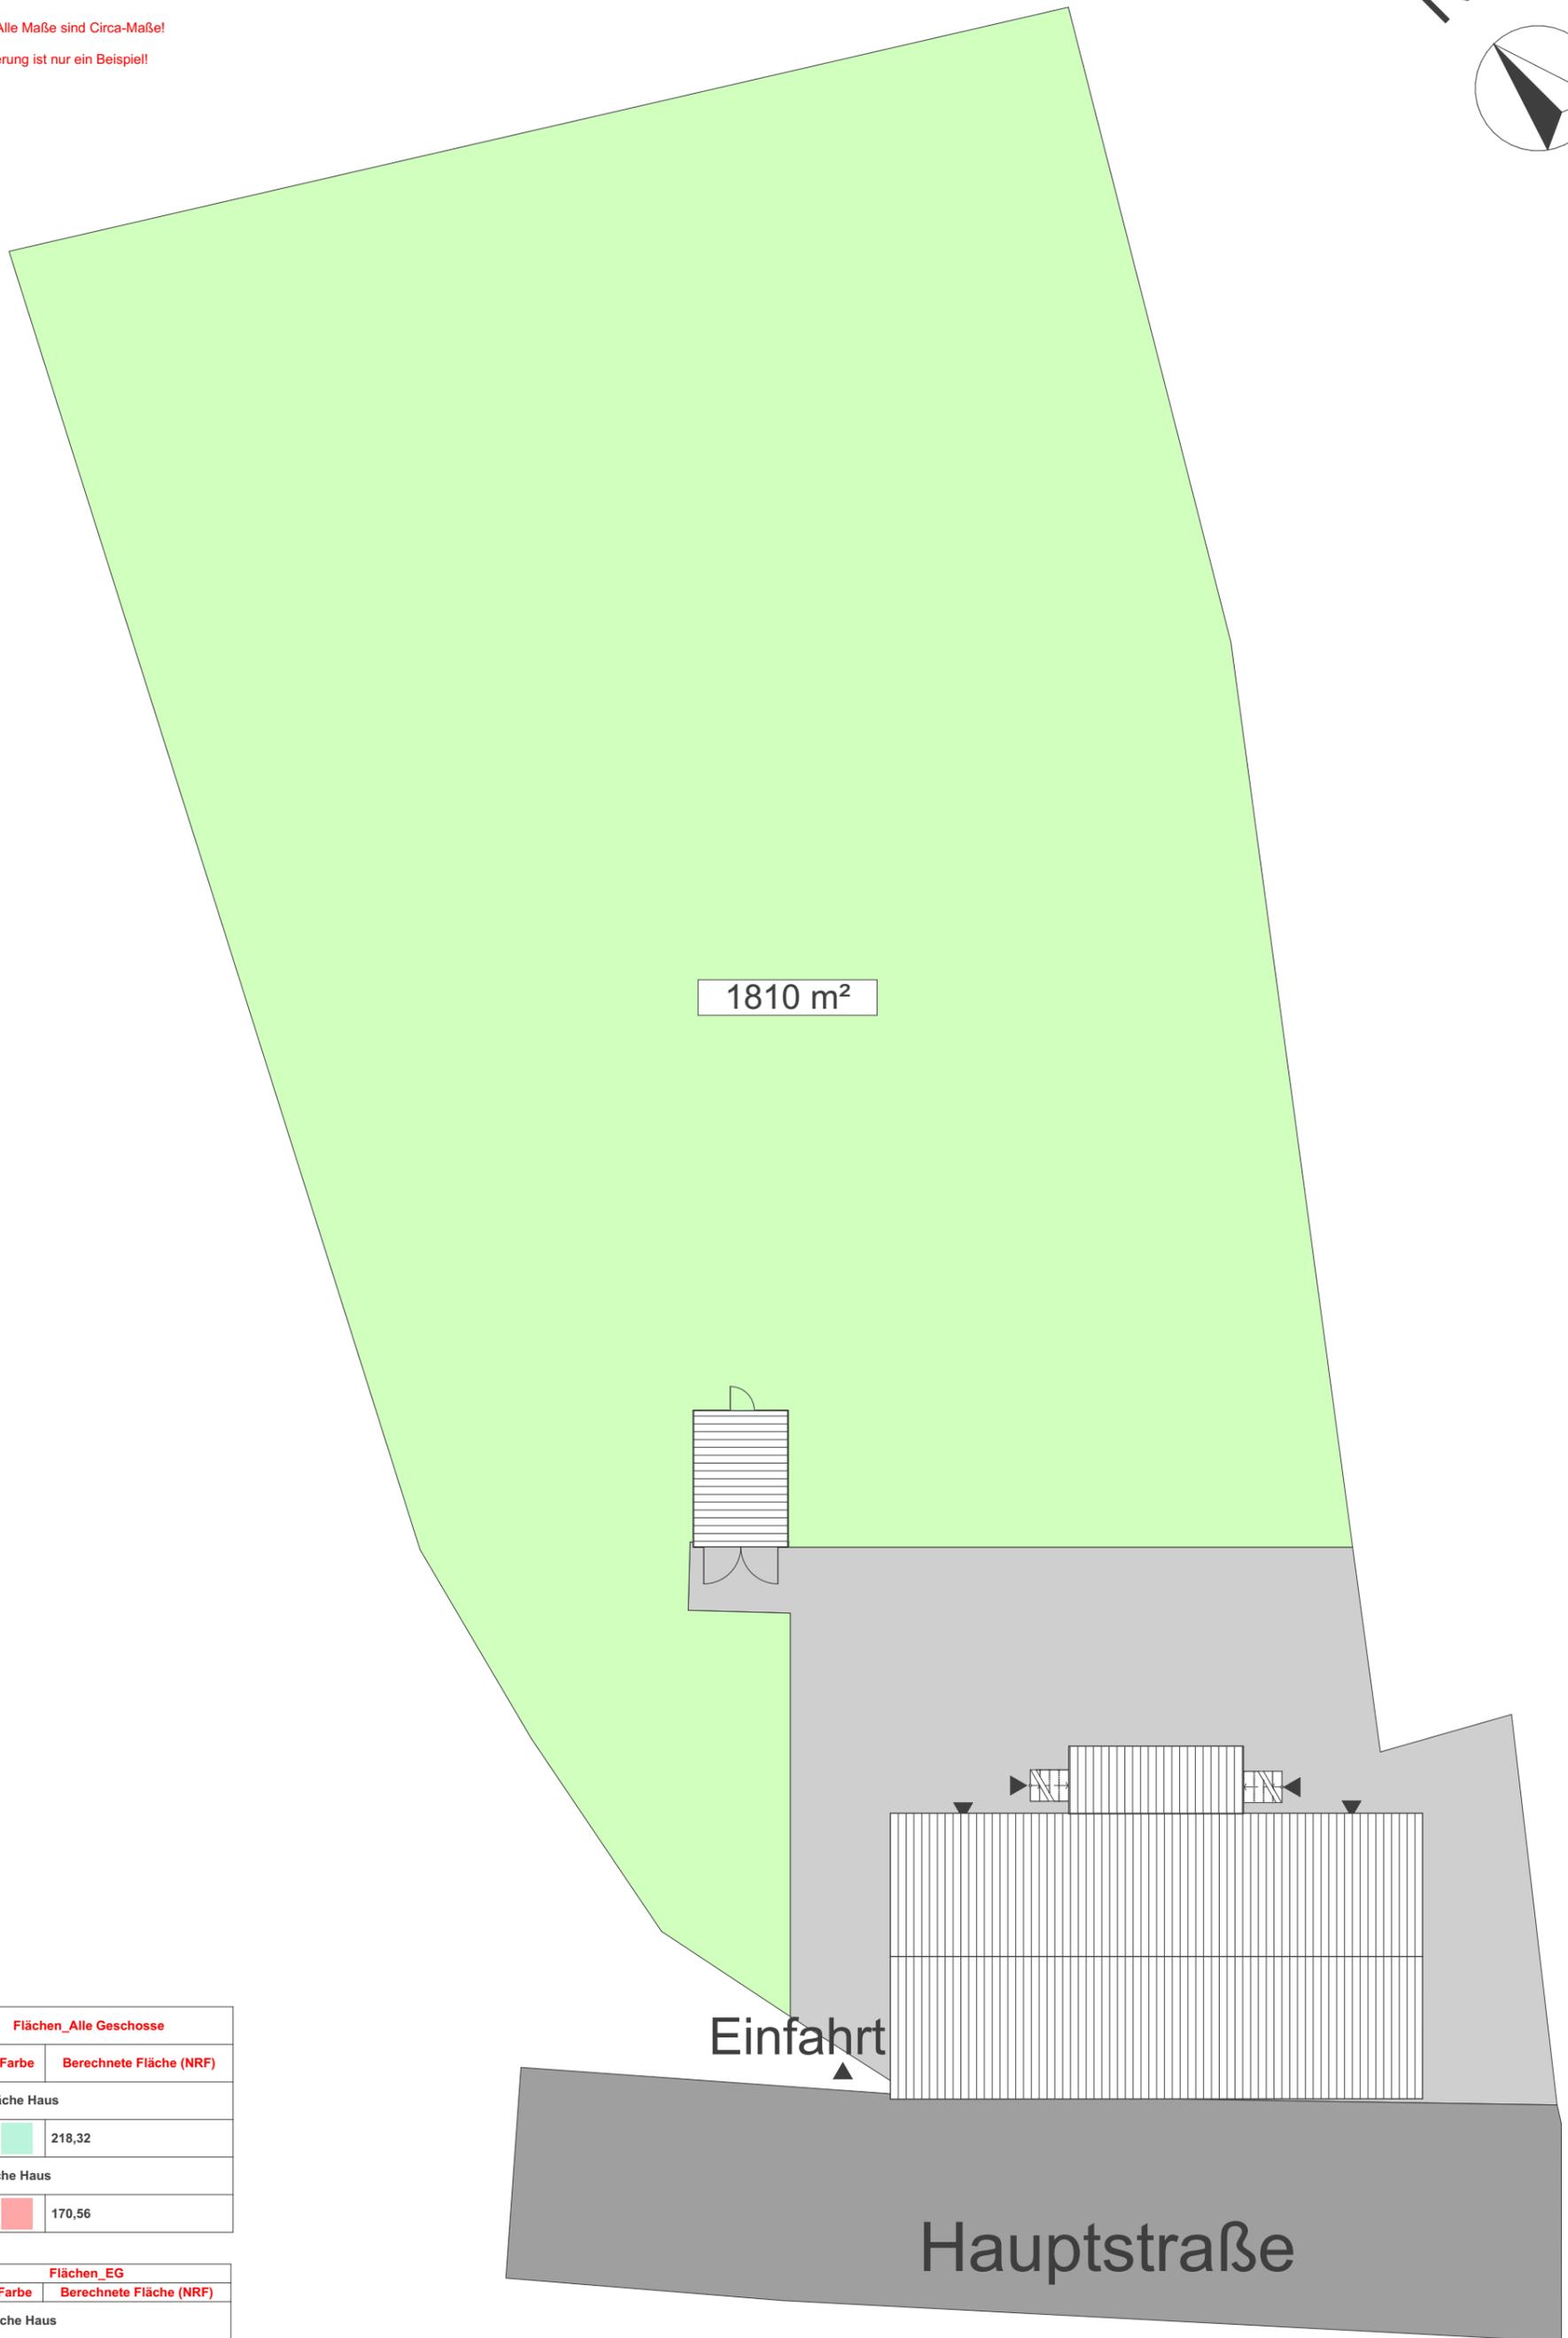


Lageplan

1:200

Achtung: Alle Maße sind Circa-Maße!

Die Möblierung ist nur ein Beispiel!

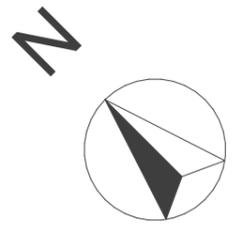

Flächen_Aller Geschosse	
Farbe	Berechnete Fläche (NRF)
Wohnfläche Haus	
■	218,32
Nutzfläche Haus	
■	170,56



Flächen_EG	
Farbe	Berechnete Fläche (NRF)
Wohnfläche Haus	
■	114,81
Nutzfläche Haus	
■	10,94

Kellergeschoss

1:100

Achtung: Alle Maße sind Circa-Maße!

Die Möblierung ist nur ein Beispiel!

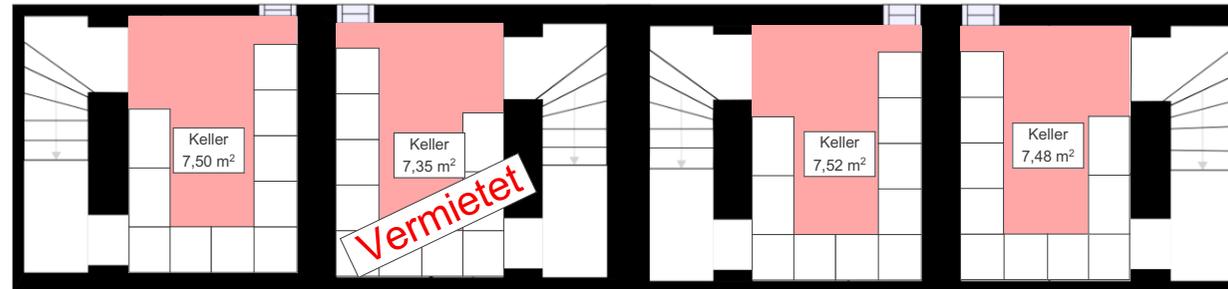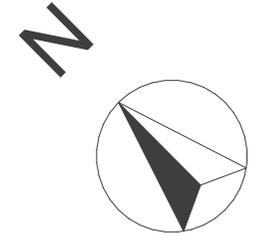

Flächen_Alle Geschosse	
Farbe	Berechnete Fläche (NRF)
Wohnfläche Haus	
	218,32
Nutzfläche Haus	
	170,56



Flächen_KG	
Farbe	Berechnete Fläche (NRF)
Nutzfläche Haus	
	29,85

Erdgeschoss

1:100

Achtung: Alle Maße sind Circa-Maße!

Die Möblierung ist nur ein Beispiel!

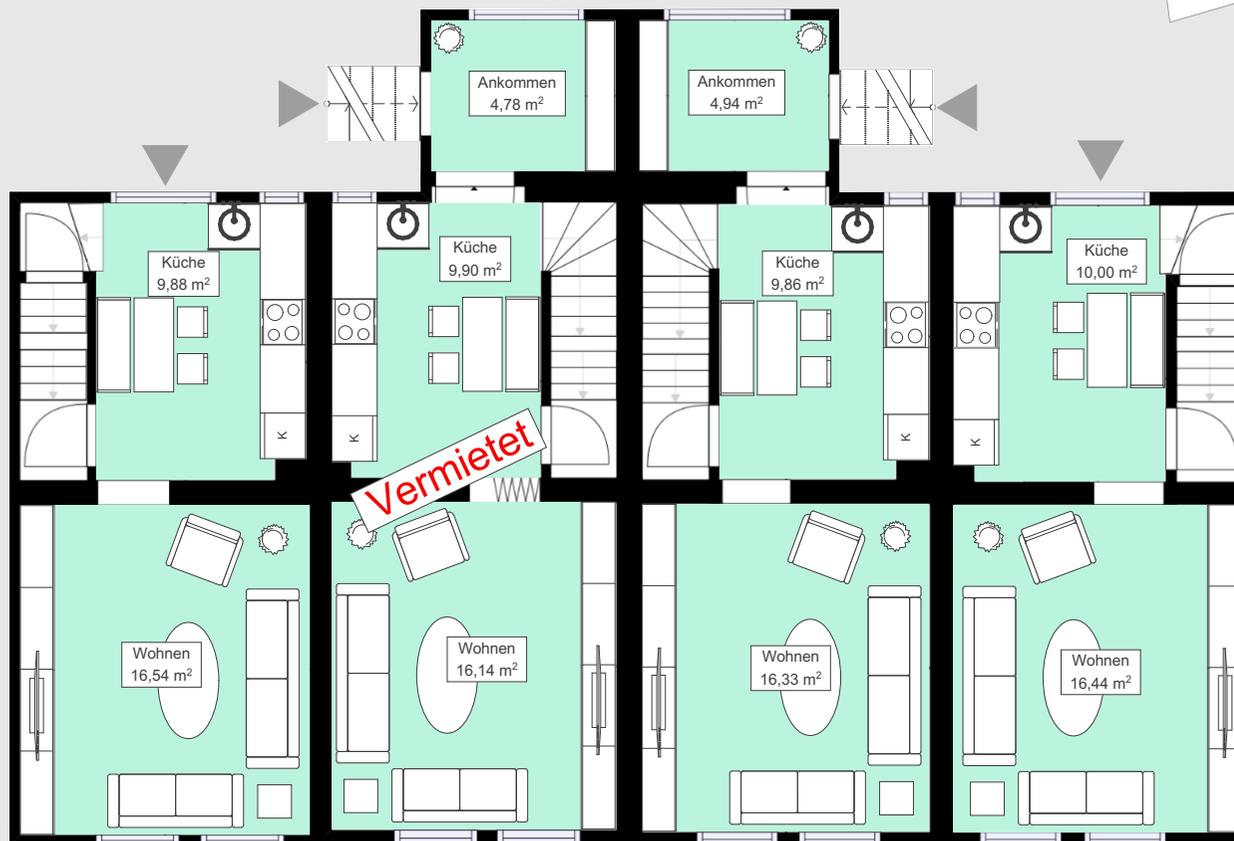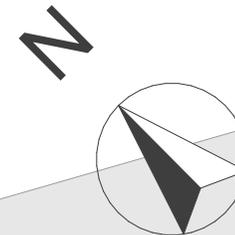

Einfahrt

Hauptstraße

Flächen_Aller Geschosse	
Farbe	Berechnete Fläche (NRF)
Wohnfläche Haus	
	218,32
Nutzfläche Haus	
	170,56



Flächen_EG	
Farbe	Berechnete Fläche (NRF)
Wohnfläche Haus	
	114,81
Nutzfläche Haus	
	10,94

Obergeschoss

1:100

Achtung: Alle Maße sind Circa-Maße!

Die Möblierung ist nur ein Beispiel!

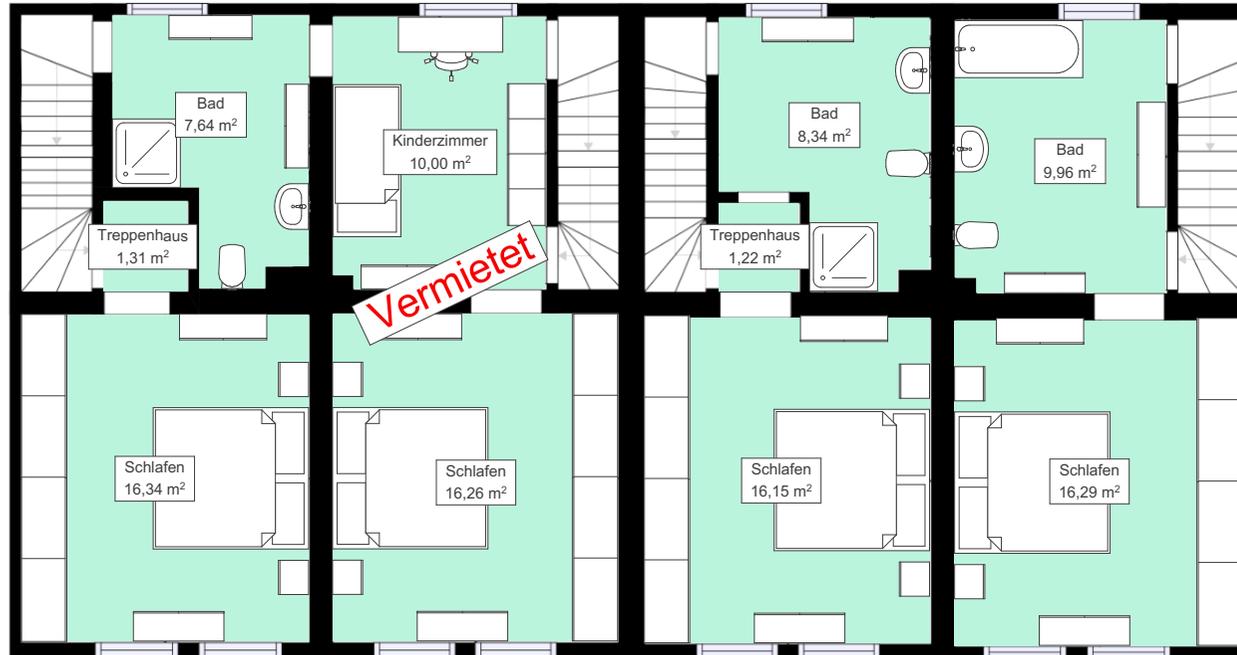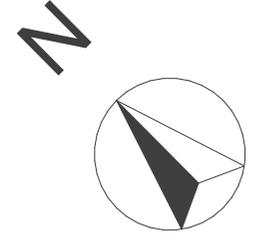

Flächen_Aller Geschosse	
Farbe	Berechnete Fläche (NRF)
Wohnfläche Haus	
	218,32
Nutzfläche Haus	
	170,56



Flächen_OG	
Farbe	Berechnete Fläche (NRF)
Wohnfläche Haus	
	103,51

Dachgeschoss

1:100

Achtung: Alle Maße sind Circa-Maße!

Die Möblierung ist nur ein Beispiel!

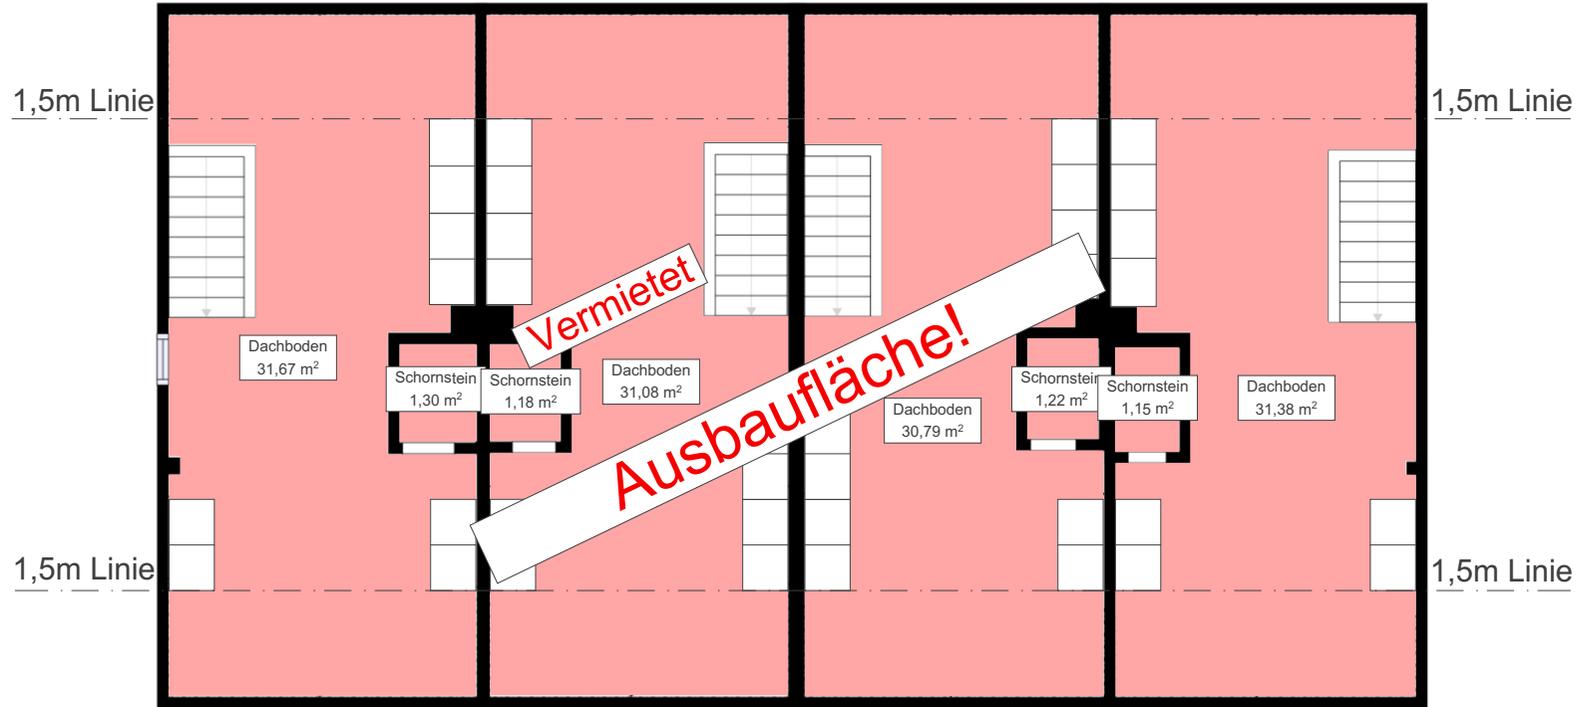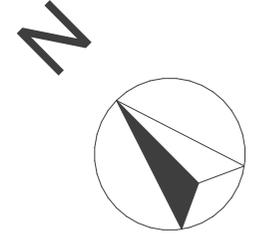

Flächen_Alle Geschosse	
Farbe	Berechnete Fläche (NRF)
Wohnfläche Haus	
	218,32
Nutzfläche Haus	
	170,56

Flächen_DG	
Farbe	Berechnete Fläche (NRF)
Nutzfläche Haus	
	129,77