


Lageplan

1:200

Achtung: Alle Maße sind Circa-Maße!

Die Möblierung ist nur ein Beispiel!

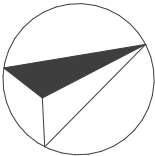

Waldseestraße

Grundstück
1156,00 m²


Pool

Teich

Flächen_Aller Geschosse		
	Farbe	Fläche
Wohnfläche Haus		
	<div></div>	348,73
Nutzfläche Haus		
	<div></div>	102,12

Erdgeschoss

1:100
Achtung: Alle Maße sind Circa-Maße!
Die Möblierung ist nur ein Beispiel!

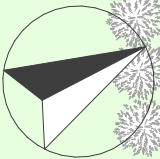


N

Grundstück
1156,00 m²

Waldseestraße

Flächen_EG		
	Farbe	Fläche
Wohnfläche Haus		
		215,70
Nutzfläche Haus		
		43,81

Flächen_Alle Geschosse		
	Farbe	Fläche
Wohnfläche Haus		
		348,73
Nutzfläche Haus		
		102,12

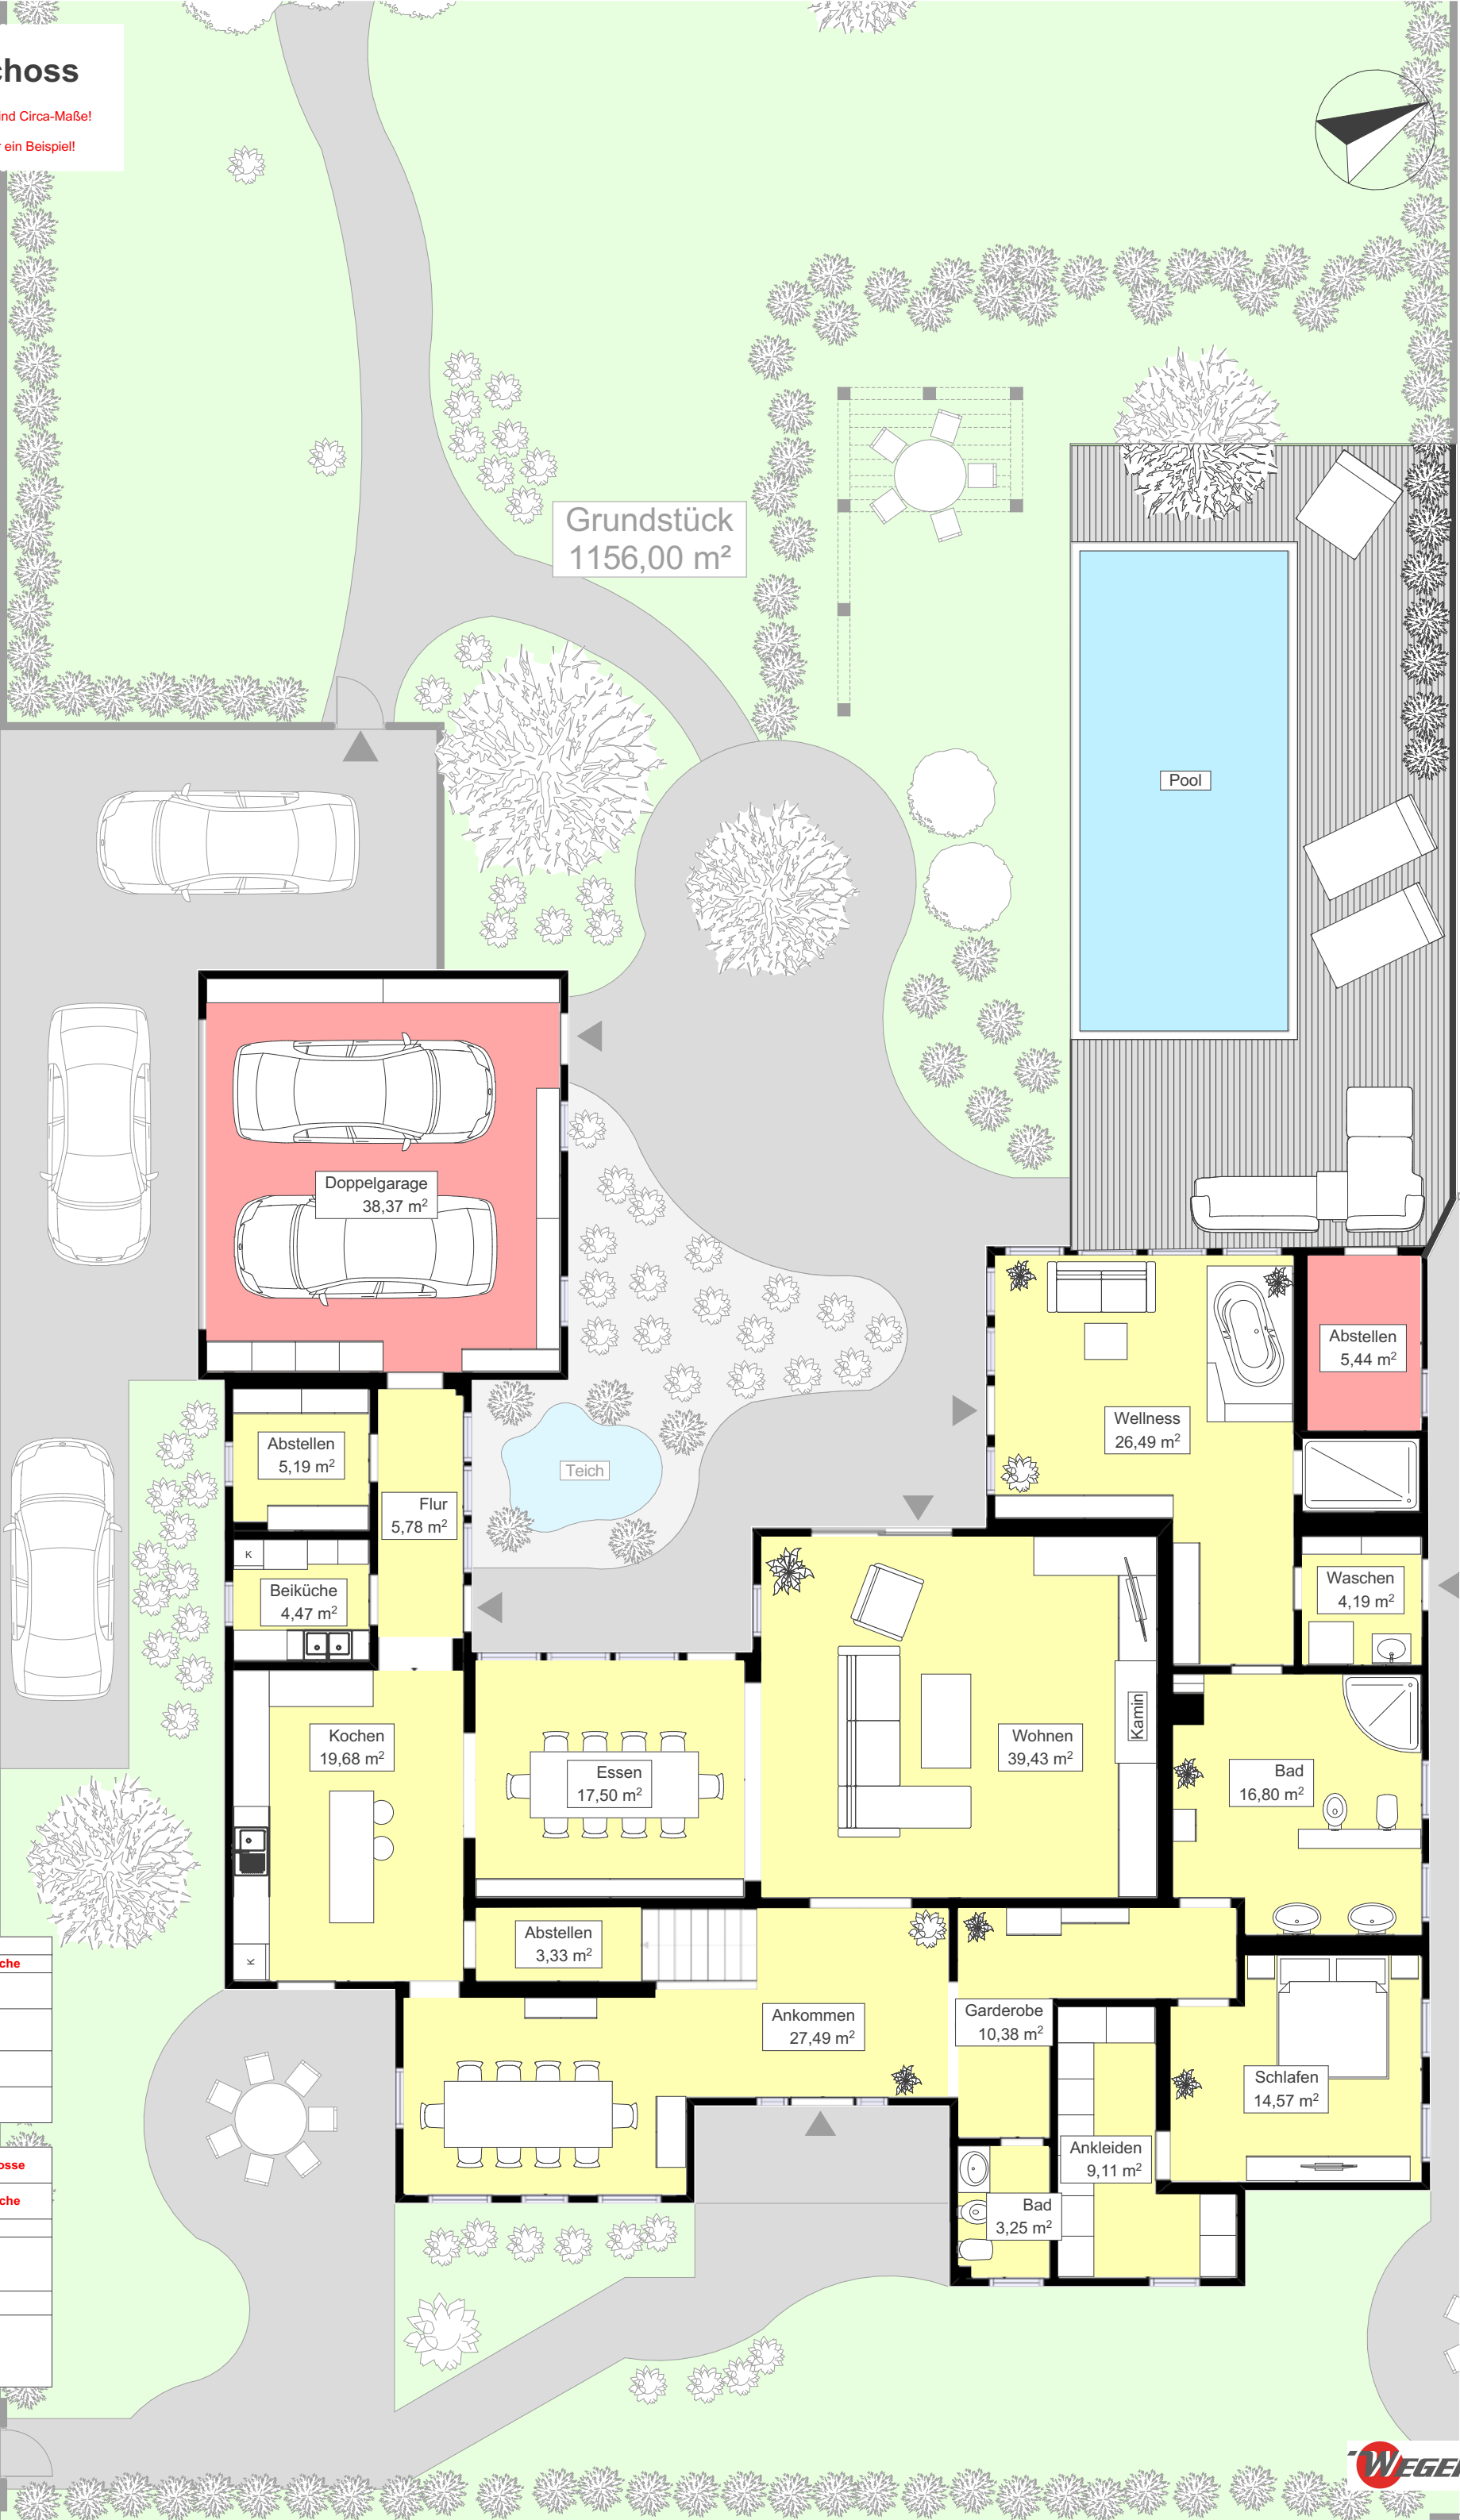


Obergeschoss

1:100

Achtung: Alle Maße sind Circa-Maße!

Die Möblierung ist nur ein Beispiel!

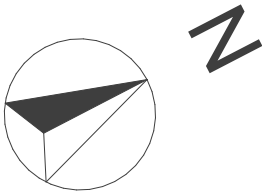

Flächen_Aller Geschoesse		
	Farbe	Fläche
Wohnfläche Haus		
	Yellow	348,73
Nutzfläche Haus		
	Red	102,12

Flächen_OG		
	Farbe	Fläche
Wohnfläche Haus		
	Yellow	133,03
Nutzfläche Haus		
	Red	58,31