


Ovelgünnerstraße 6 - Kellergeschoss

1:100

Achtung:
Die Maße können geringfügig abweichen!

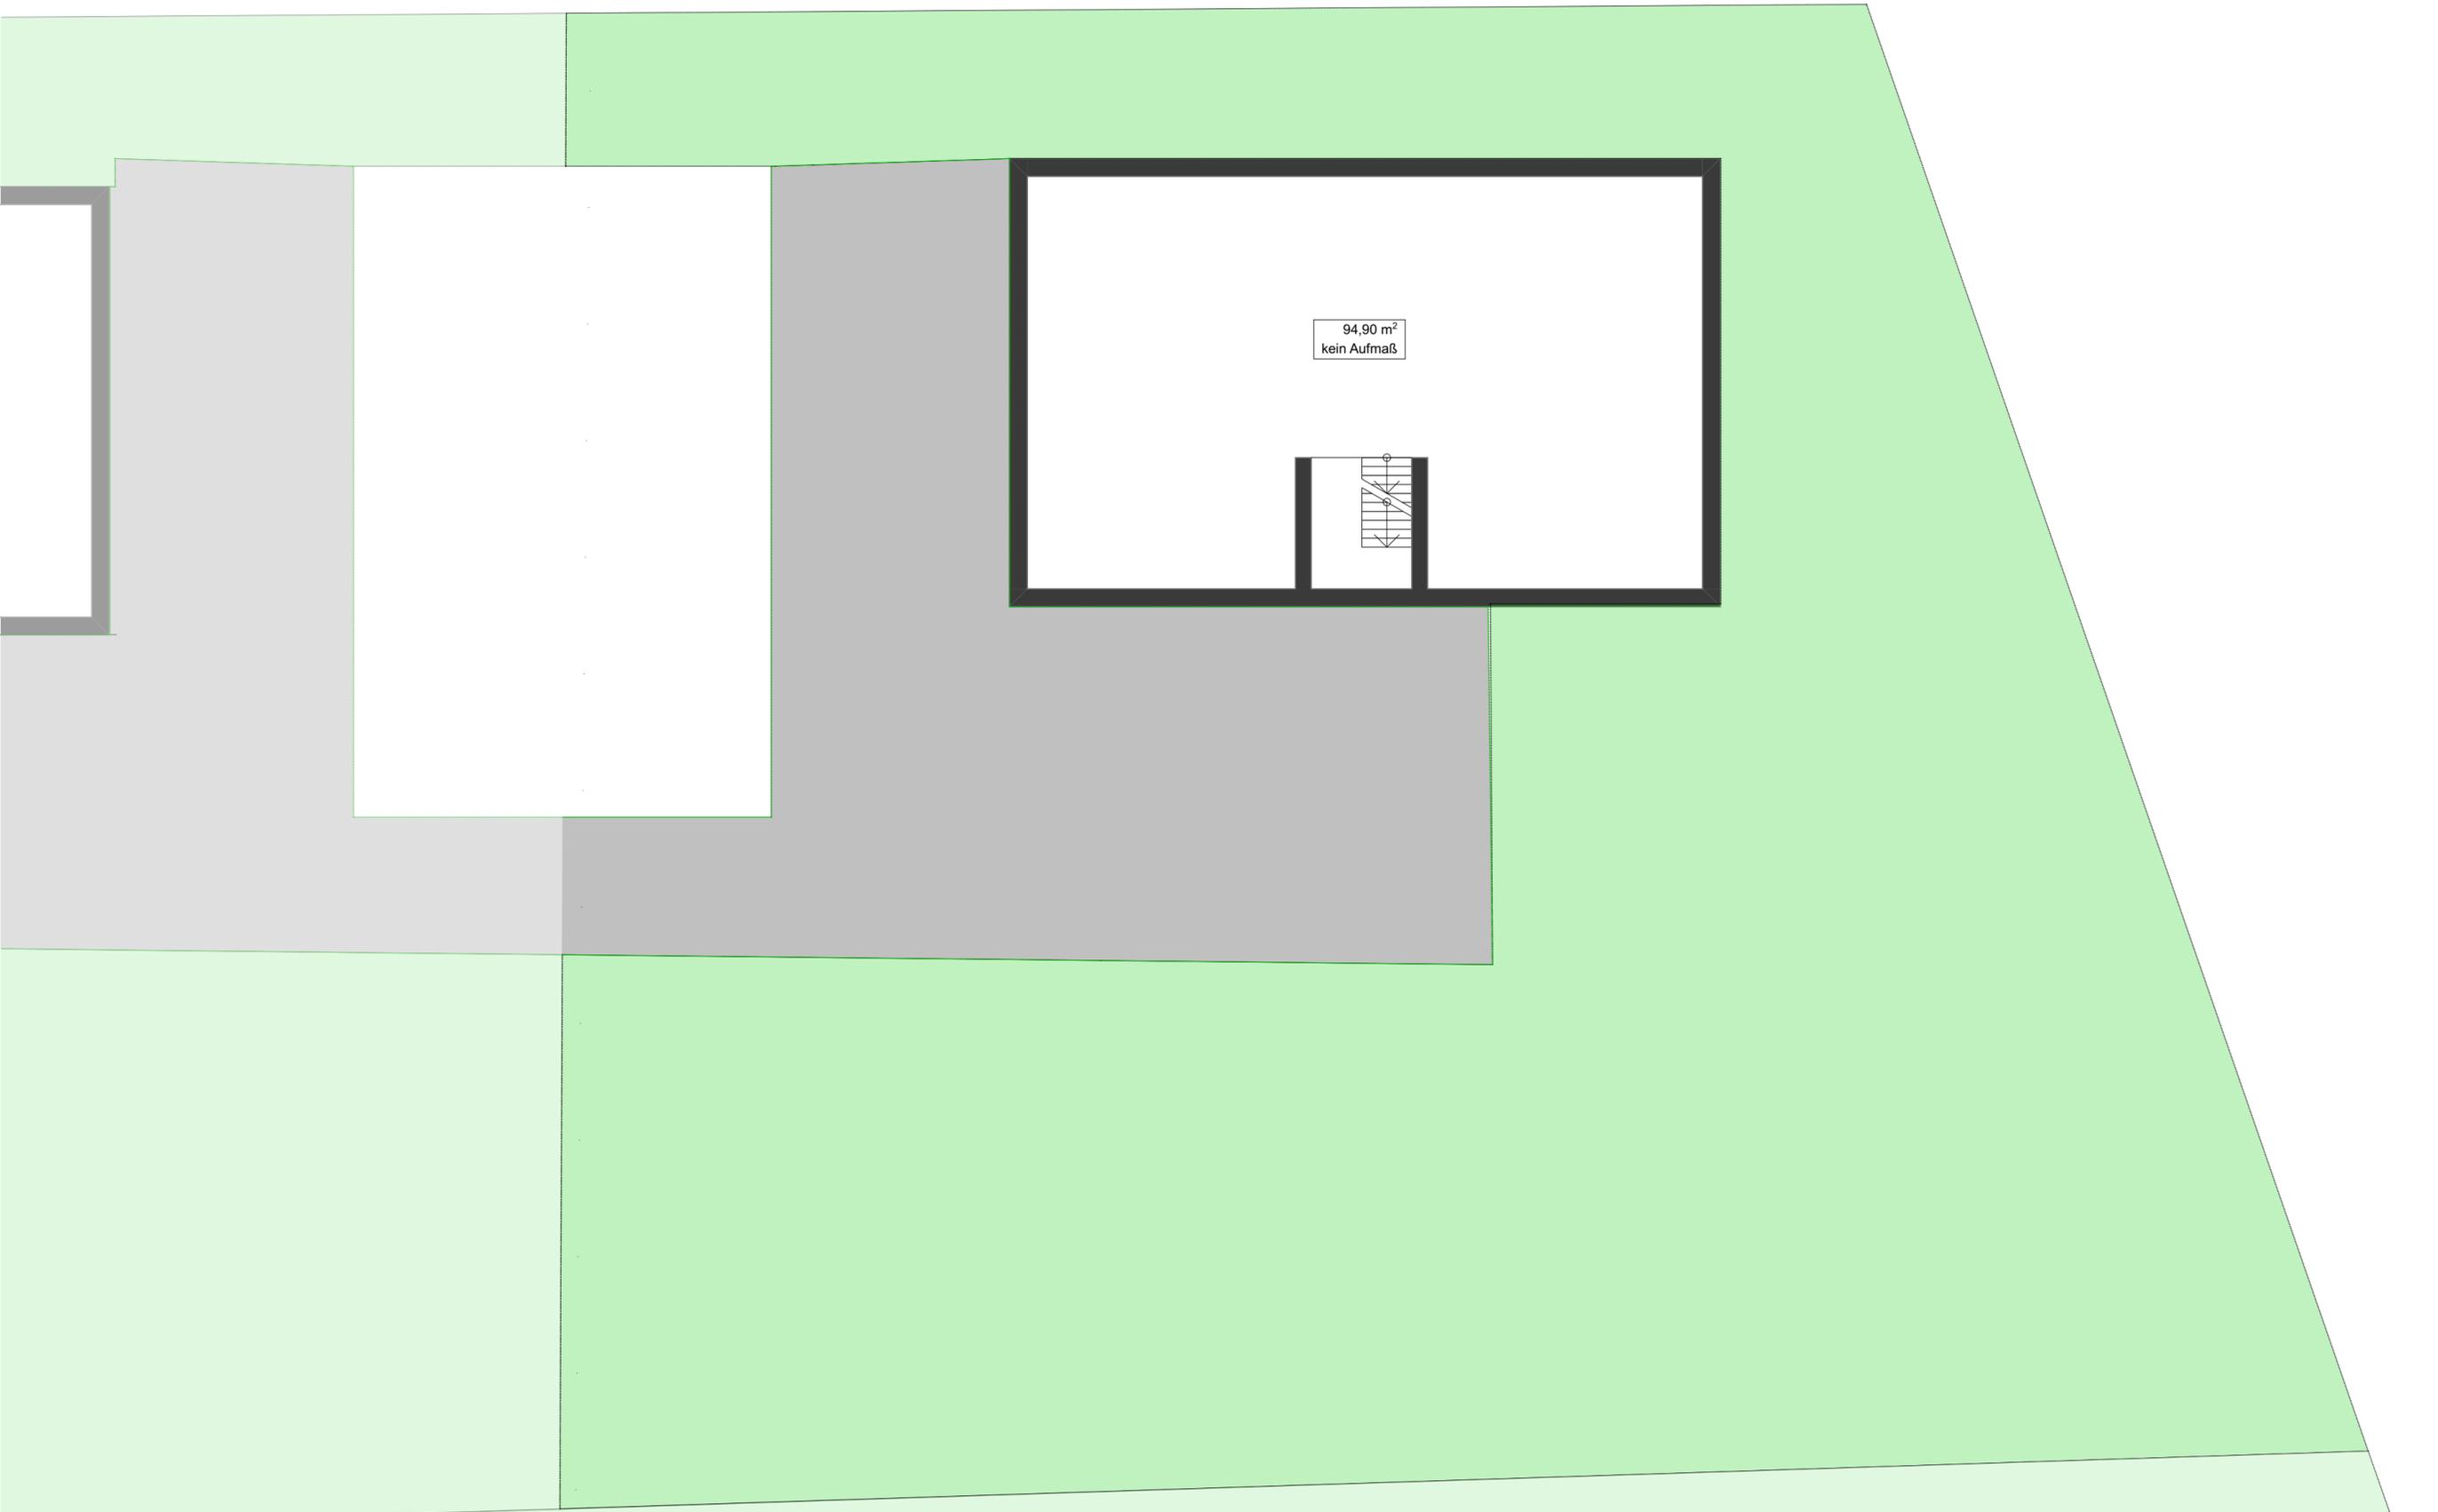

Ovelgünnerstraße 6 - Erdgeschoss

1:100

Achtung:
Die Maße können geringfügig abweichen!



Ovelgünnerstraße 6 - Obergeschoss

1:100

Achtung:
Die Maße können geringfügig abweichen!



Ovelgünnerstraße 6 - Dachgeschoss

1:100

Achtung:
Die Maße können geringfügig abweichen!

