


# Lageplan

1:100


Achtung: Alle Maße sind Circa-Maße!

Die Möblierung ist nur ein Beispiel!

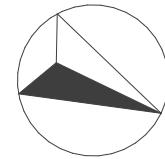

## Lindenstraße

Einfahrt

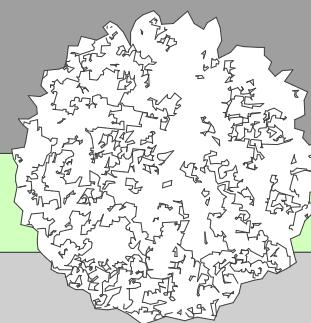

382,00 m<sup>2</sup>


	Farbe	Berechnete Fläche (NRF)
Wohnfläche Haus		
	■	242,80
Nutzfläche Haus		
	■	214,07

# Kellergeschoß

1:100


Achtung: Alle Maße sind Circa-Maße!

Die Möblierung ist nur ein Beispiel!

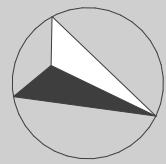

Flächen_Alle Geschosse		
	Farbe	Berechnete Fläche (NRF)
Wohnfläche Haus		
		242,80
Nutzfläche Haus		
		214,07

Flächen_KG		
	Farbe	Berechnete Fläche (NRF)
Nutzfläche Haus		
		53,85

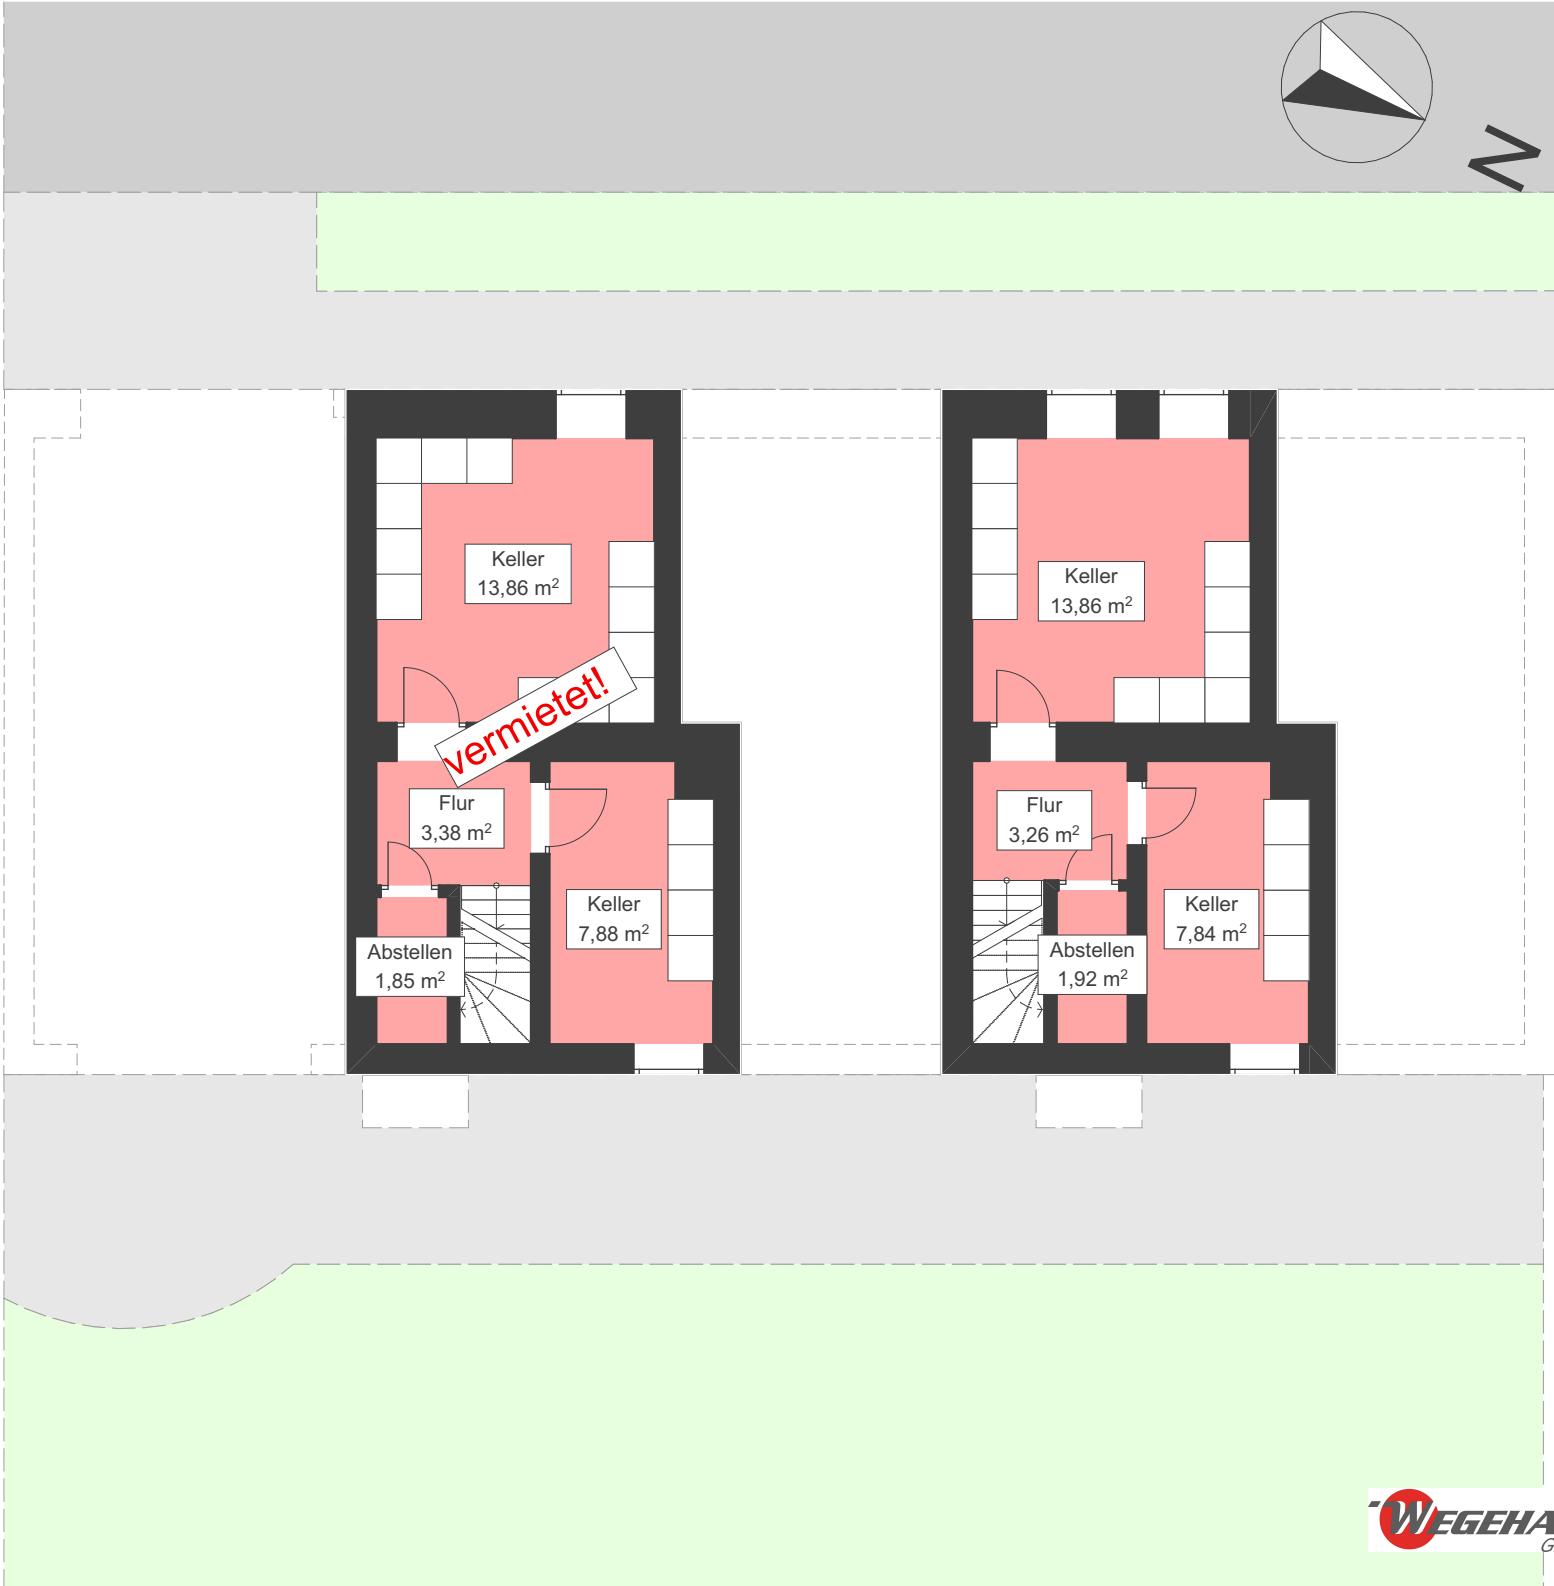


# Erdgeschoss

1:100

Achtung: Alle Maße sind Circa-Maße!

Die Möblierung ist nur ein Beispiel!!

# Lindenstraße

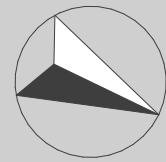

Einfahrt

Druchfahrt

**vermietet!**

Flächen_Alle Geschosse		
Farbe	Berechnete Fläche (NRF)	
Wohnfläche Haus		
	242,80	
Nutzfläche Haus		
	214,07	

Flächen_EG		
Farbe	Berechnete Fläche (NRF)	
Wohnfläche Haus		
	104,74	


382,00 m<sup>2</sup>

# Obergeschoss


1:100

Achtung: Alle Maße sind Circa-Maße!

Die Möblierung ist nur ein Beispiel!!

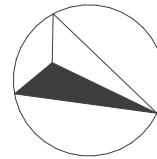

<-->

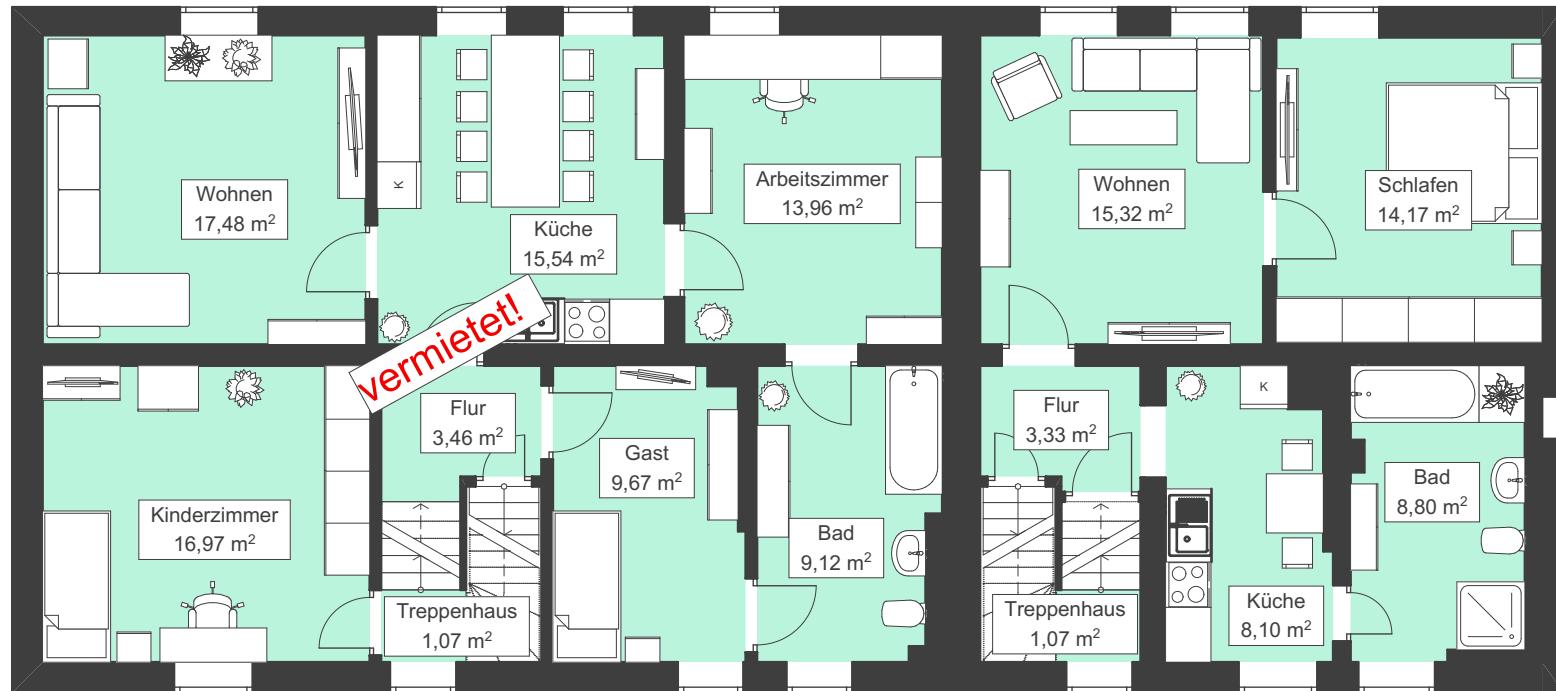


Flächen_OG		
Farbe	Berechnete Fläche (NRF)	
Wohnfläche Haus	138,06	

# Dachgeschoss

1:100

Achtung: Alle Maße sind Circa-Maße!

Die Möbleierung ist nur ein Beispiel!

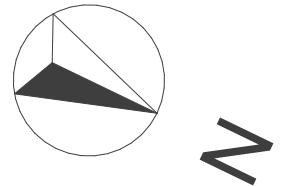

Flächen_Alle Geschosse		
	Farbe	Berechnete Fläche (NRF)
<b>Wohnfläche Haus</b>		
		242,80
<b>Nutzfläche Haus</b>		
		214,07

Flächen_DG		
	Farbe	Berechnete Fläche (NRF)
<b>Nutzfläche Haus</b>		
		160,22