


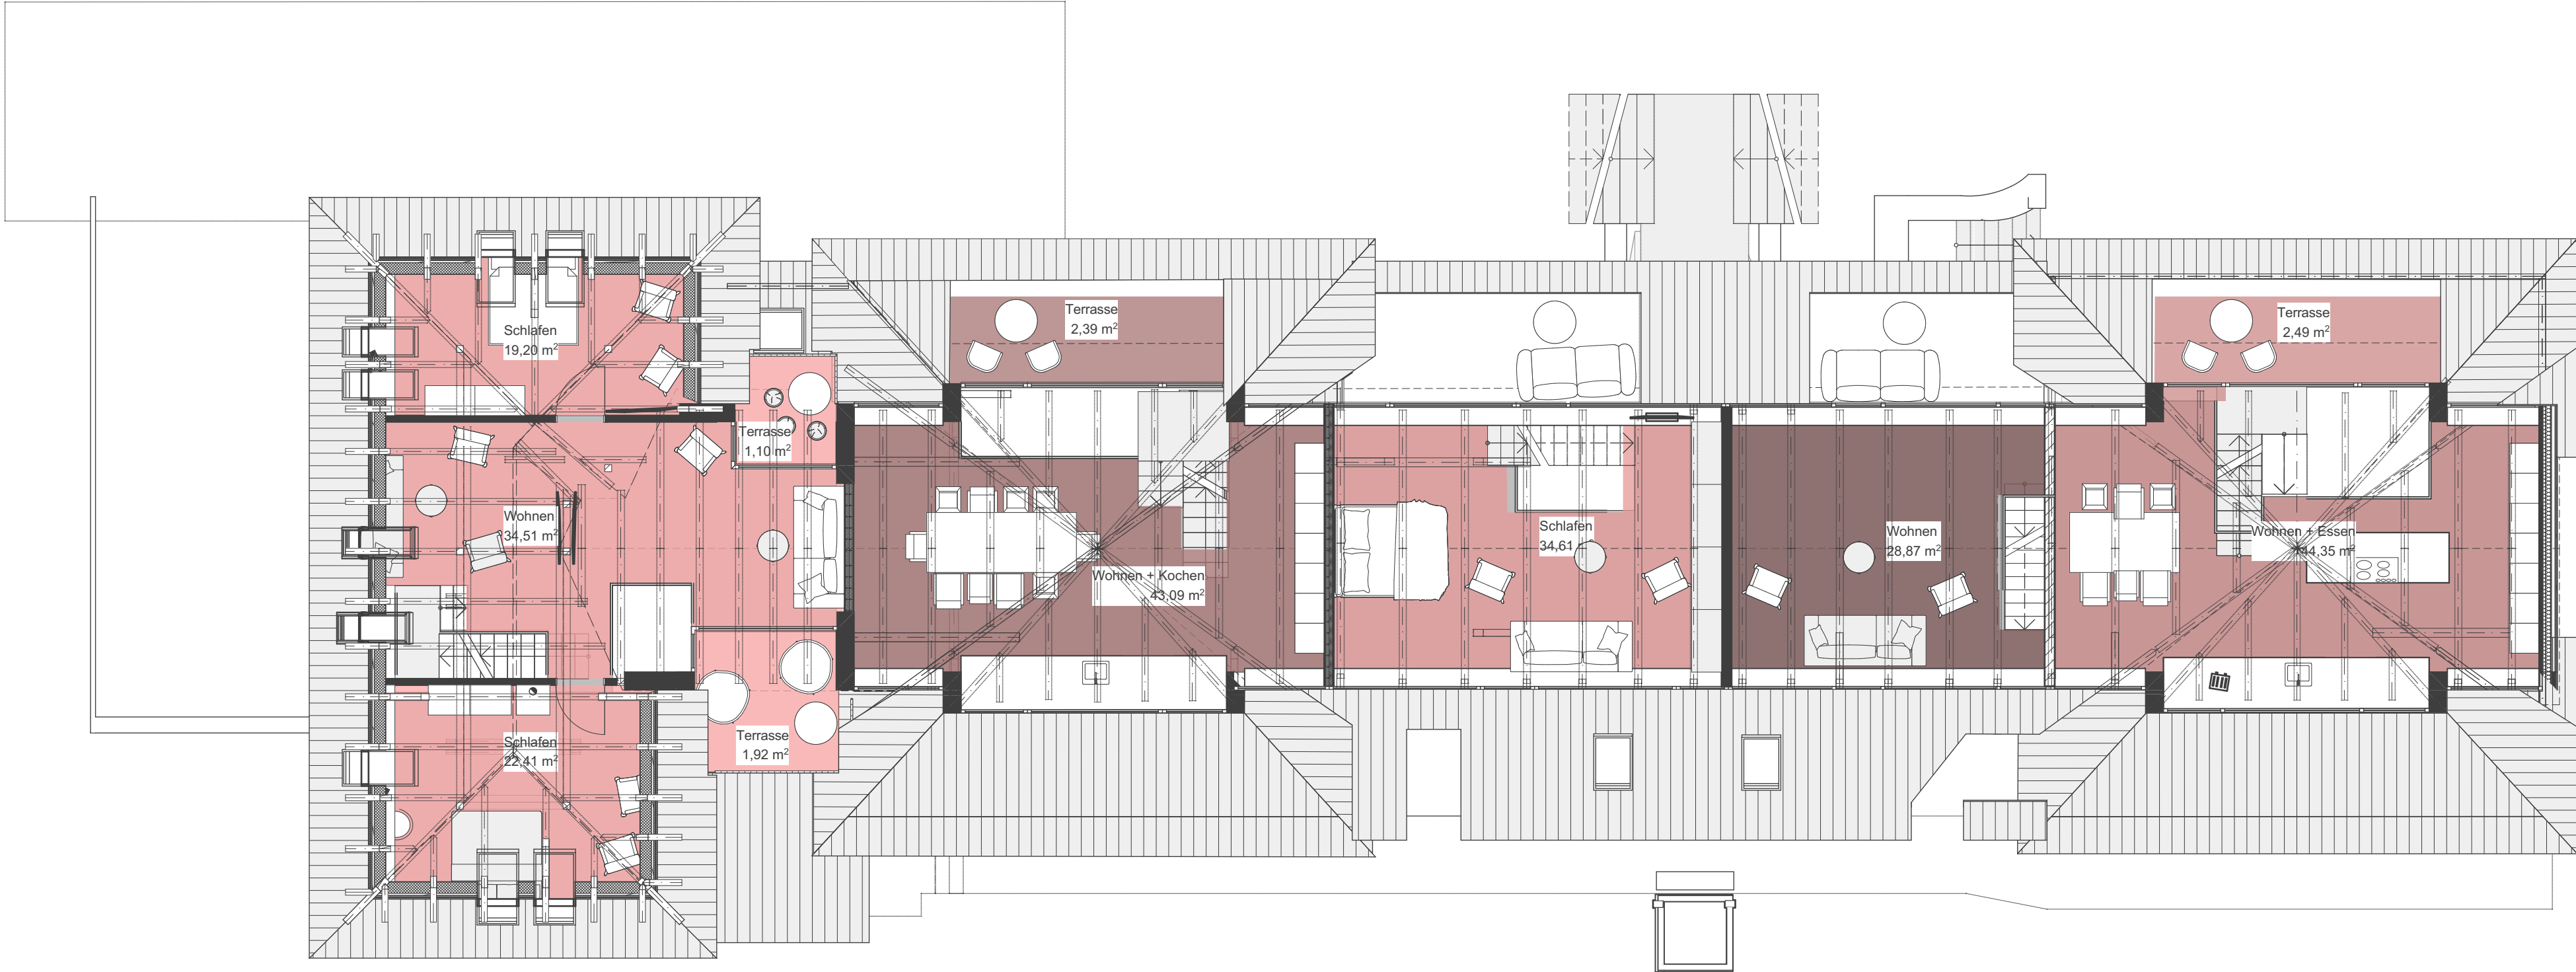

BAUHERR DU VIELLEICHT? #Auftraggeber Komplette Adresse		02.04.2020 Eggersdorf		PROJEKT Denkmal A Cokturhof 1 Schönebeck 39218	
PLANUNGSSTUFE Entwurf		PROJEKTBESCHREIBUNG Umnutzung zum Multigebäude, Ausbau des Dachgeschosses und Anbau Terrasse			
PLAN - NAME Cokturhof_Denkmal-A_Makeln-SB		BLATT A2	DATUM 02.04.2020	GEZEICHNET VON MD	GEPR. VON AW
GESCHOSS / BAUTEIL SB		MAßSTAB 1:100	INDEX	INTERNE PROJEKTNUMMER 42500699	
☒ ARCHITEKT ☐ PLANER ☐ AUSFÜHRENDER HAUSTECHNIK		EGGERSDORF		HANNOVER	
☒ WEGEHAUPT Architekten GmbH		Winkelgartenstraße 1 39221 Eggersdorf Tel.: 03928 /42 11 5-0 Tel.: 03928 /42 11 5-26 /-27		Hauptstraße 10 30457 Hannover Tel.: 0511 /563 83 62 Tel.: 0511 /563 83 94	
☐ WEGEHAUPT Haustechnik GmbH		www. wegehaupt -gruppe. de			